


NUMER REJSTRACYJNY
PRZYCZEPY: xxx

DANE INWESTORA:

xxx
xxx
xxx
xxx
xxx

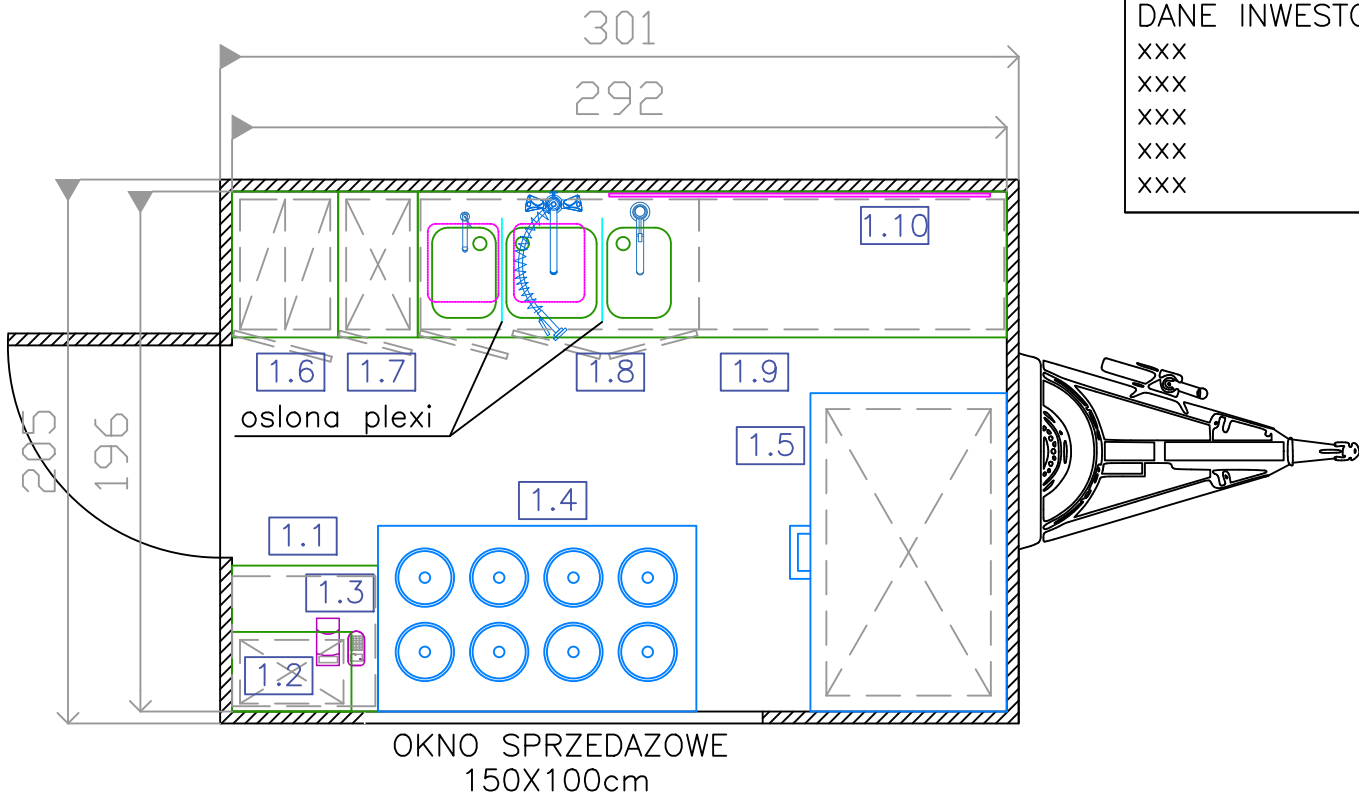

WYKAZ WYPOSAZENIA TECHNOLOGICZNEGO:

- 1.1 szafka robocza otwarta, jako element kasowy
- 1.2 kasa
- 1.3 szafka ścienna zamykana
- 1.4 konserwator do lodow
- 1.5 zamrażarka z pokrywą (jako blat roboczy)
- 1.6 szafka ubraniowa dwudzielna, w szafce dostęp do liczników i bezpieczników
- 1.7 szafa na sprzęt porządkowy
- 1.8 zlew 2-komorowy, pod spodem szafka zamykana, w szafce zbiorniki na wodę pitną i ścieki
- 1.9 szafka robocza otwarta
- 1.10 tablica ścienna (menu)

Opracowanie

PROJEKT TECHNICZNY

Branża

TECHNOLOGIA

Nazwa projektu

**PROJEKT TECHNOLOGICZNY
PRZYCZEPY GASTRONOMICZNA
SPRZEDAŻ LODÓW**

Nazwa rysunku

TECHNOLOGIA - RZUT PRZYCZEPY

Nr rys.

T1

Skala

1:50

Data

04.2023

PROJEKTANT:

Podpis