



POZIOM PARTERU:

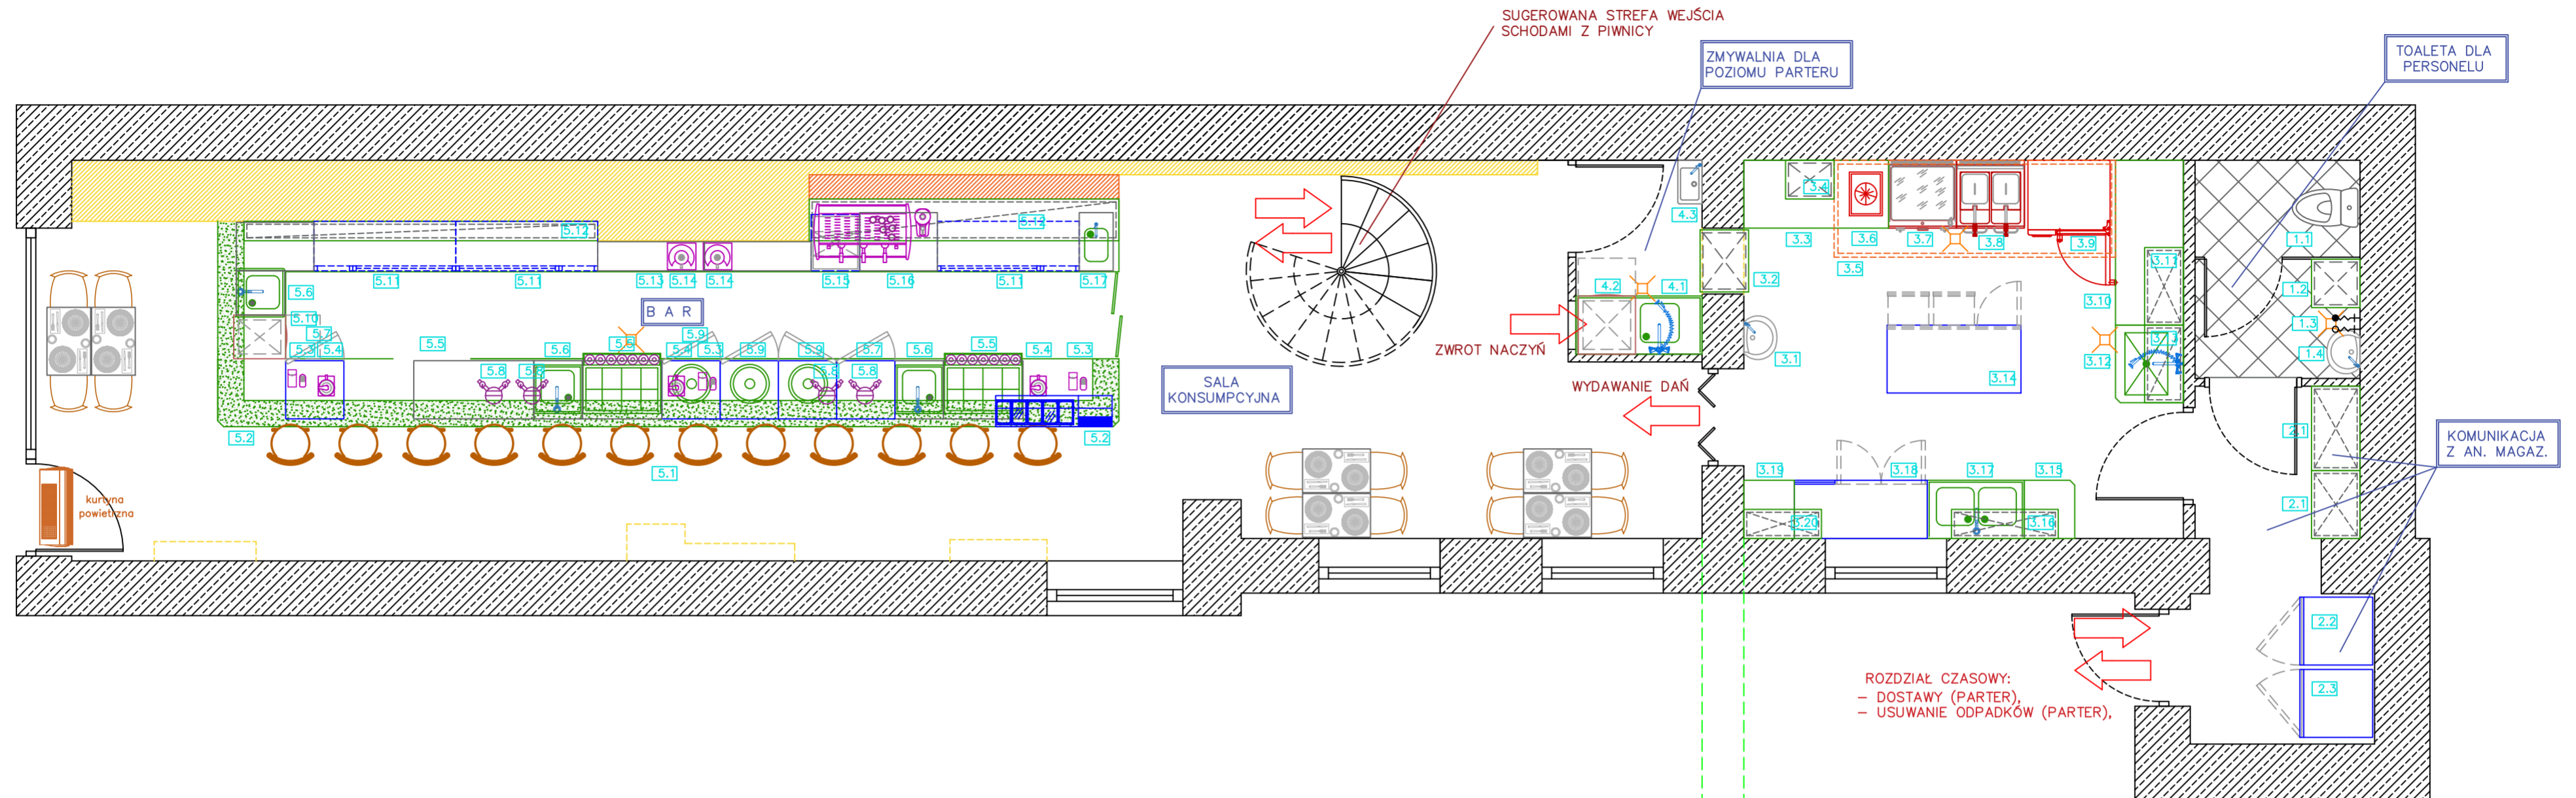

POZIOM PIWNIC:

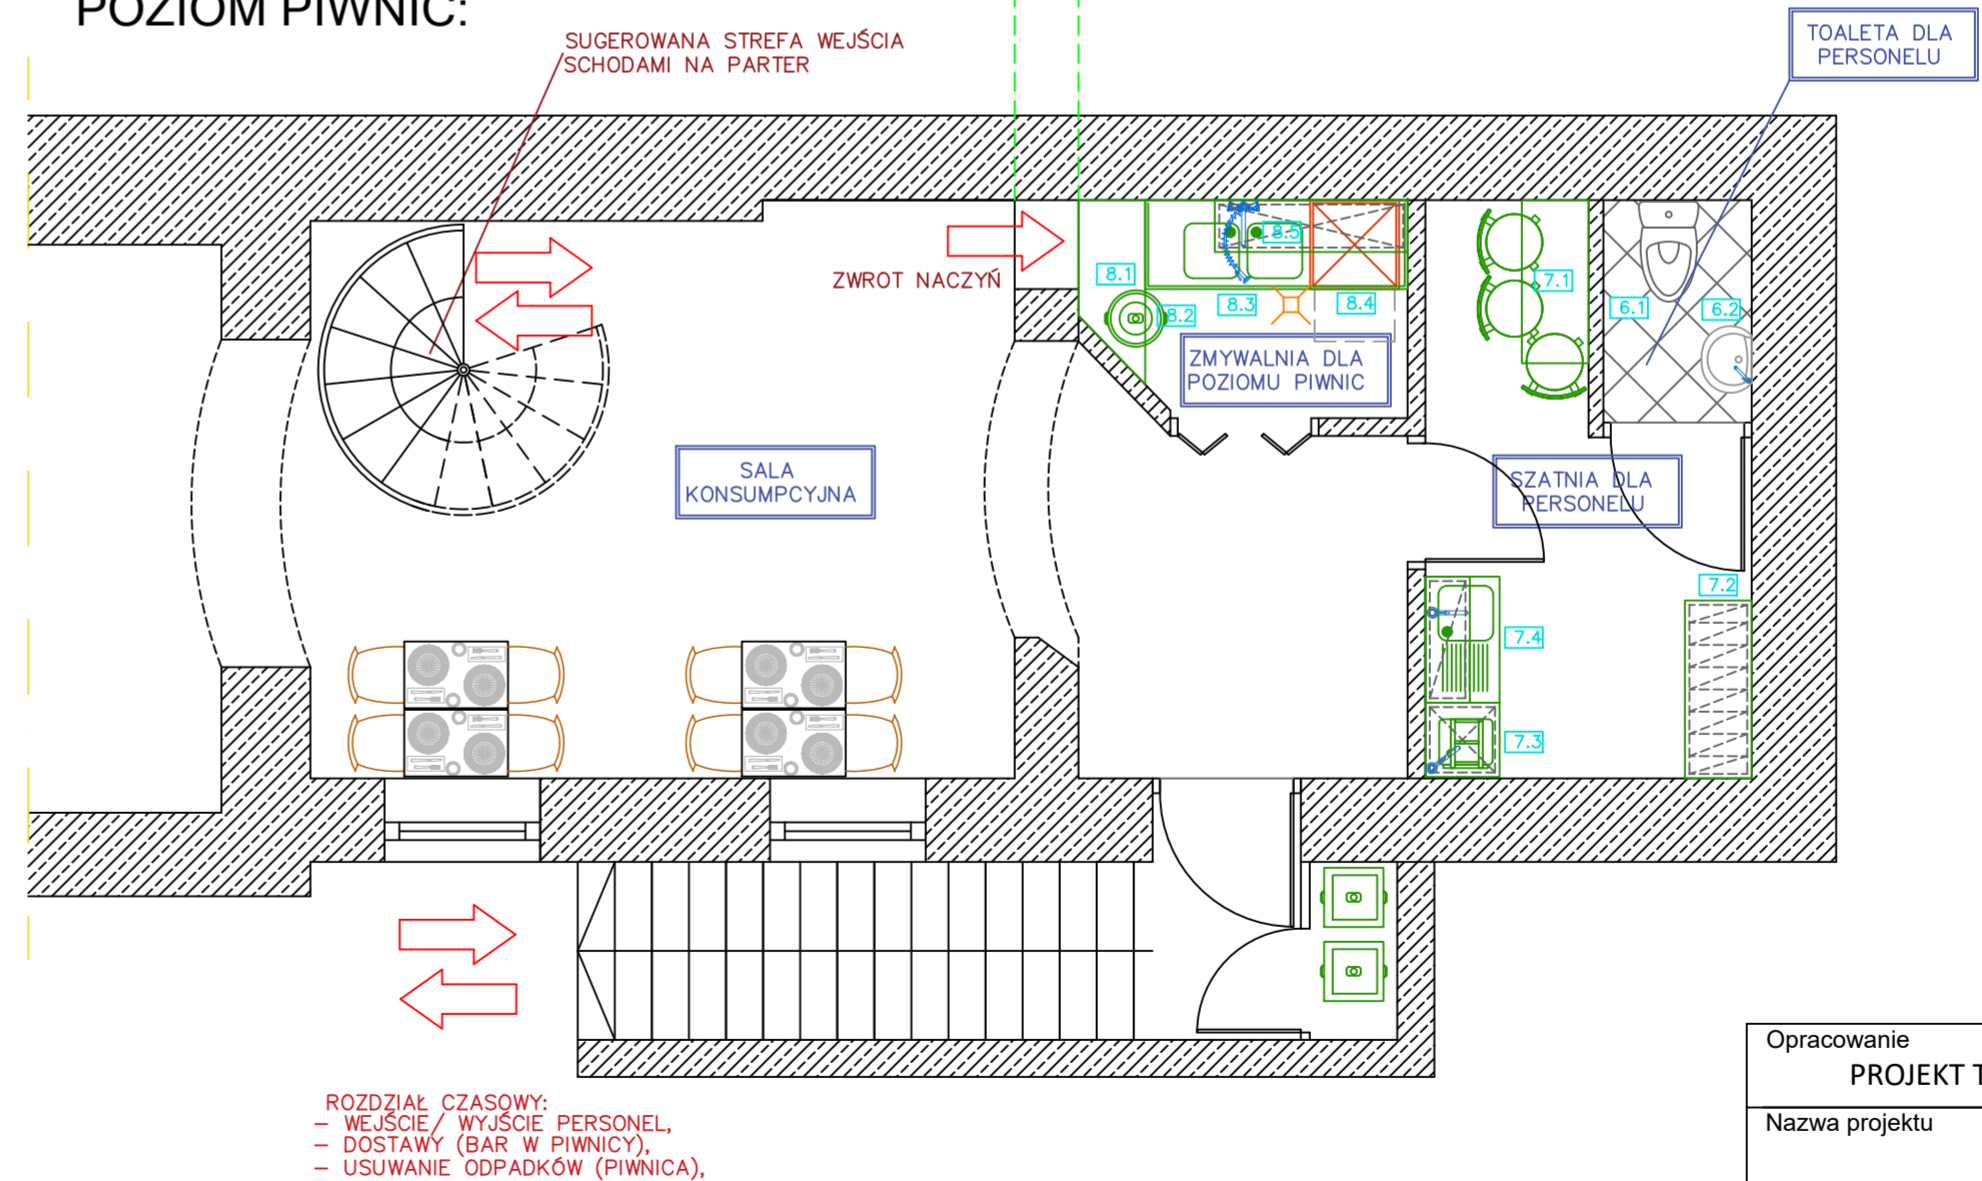

WYKAZ WYPOSAŻENIA TECHNOLOGICZNEGO:

- | | |
|--|---|
| 1.1 MUSZLA | 5.1 ZABUDOWA |
| 1.2 SZAFKA NA SPRZĘT PORZĄDKOWY | 5.2 NADSTAWKA CHŁODNICZA |
| 1.3 ZAWORY DO NAPEŁNIANIA SPRZĘTU PORZĄDKOWEGO | 5.3 KASA |
| 1.4 UMYWALKA DO RĄK | 5.4 BLENDER BARMĄNSKI |
| 2.1 SZAFKA MAGAZYNOWA | 5.5 STACJA BARMĄNSKA |
| 2.2 CHŁODZIARKA 700L | 5.6 ZŁEW 1-KOMOROWY |
| 2.3 MROŹNIA 700L | 5.7 ZAMRAŻARKA |
| 3.1 UMYWALKA | 5.8 NALEWAK DO PIWA/ PROSSECO PODWIESZANY |
| 3.2 SZAFKA PRZELOTOWA | 5.9 SCHŁADZALNIK NA KEG |
| 3.3 STÓL | 5.10 ZMYWARKA BAROWA |
| 3.4 SZAFKA ŚCIENNA | 5.11 STÓŁ CHŁODNICZY PRZESZKLONY |
| 3.5 OKAP | 5.12 EKSPOZYCJA GÓRNA |
| 3.6 INDUKCJA | 5.13 ZABUDOWA TYŁ |
| 3.7 GRILL | 5.14 WYCISKARKA/ KRUSZARKA, ... |
| 3.8 FRYTOWNICA | 5.15 KOSTKARKA |
| 3.9 PIEC KP | 5.16 EKSPRES DO KAWY |
| 3.10 STÓL | 5.17 UMYWALKA |
| 3.11 SZAFKA ŚCIENNA | 6.1 MUSZLA |
| 3.12 BAASEN | 6.2 UMYWALKA DO RĄK |
| 3.13 PÓŁKA OCIEKOWA | 7.1 STÓŁ Z KRZESŁAMI |
| 3.14 STÓŁ CHŁODNICZY | 7.2 SZAFKA UBRANIOWA |
| 3.15 STÓŁ | 7.3 SZAFKA PORZĄDKOWA ZE ZLEWEM |
| 3.16 SZAFKA ŚCIENNA | 7.4 ZŁEW AGD |
| 3.17 ZŁEW | 8.1 BLAT ODKŁADCZY |
| 3.18 STÓŁ CHŁODNICZY | 8.2 KOSZ |
| 3.19 STÓŁ | 8.3 ZŁEW |
| 3.20 SZAFKA ŚCIENNA | 8.4 ZMYWARKA |
| 4.1 BLAT ODKŁADCZY | 8.5 SZAFKA ŚCIENNA NA CZYSTE NACZYNNIA |
| 4.2 ZMYWARKA | |
| 4.3 ZŁEW | |
| 4.4 KOSZ | |

Opracowanie	PROJEKT TECHNICZNY	Branża	TECHNOLOGIA
Nazwa projektu	PROJEKT TECHNOLOGICZNY LOKALU ADRES:		
Nazwa rysunku:	RZUT CZĘŚCI KUCHENNEJ - TECHNOLOGIA		
Nr rys.:	Skala	Data	
T1	1:50	06.2022	
PROJEKTANT:	Nr uprawn.	Podpis	
	...		